



Vesta vastgoed

UW WONING IS HET WAARD!

Wonen!!



MAASTRICHT | Eenhoornsingel 89 B

vraagprijs € 275.000 k.k.





Vesta vastgoed
UW WONING IS HET WAARD!

Kenmerken



Woonoppervlakte: 90 m²
Perceeloppervlakte: 0 m²
Inhoud: 298 m³
Bouwjaar: 1971





Vesta vastgoed
UW WONING IS HET WAARD!



Omschrijving

Appartement met ruime woonkamer, twee slaapkamers en twee balkons, gelegen op de eerste verdieping.

In het souterrain behoort een ruime privé berging tot het appartement.

Het complex is centraal gelegen nabij winkelcentrum "De Brusselse Poort" en diverse scholen.

Bovendien is het oude stadscentrum eenvoudig te bereiken te voet, per fiets of met het openbaar vervoer waarvan de halte zich vlak "naast" de deur bevindt.

Souterrain

Via de voor- en achterzijde van het complex bereikt u middels de trap de privé bergingen. De berging is circa 6,4 m² groot (1,70 meter x 3,78 meter) en beschikt over een eigen stroomvoorziening.

Begane grond

In de centrale hal bevinden zich de brievenbussen en het bellentableau.

Via het trappenportaal of met gebruik van de lift bereikt u alle verdiepingen.

Eerste verdieping

De entree (7,9 m²) is naast de lift gelegen en biedt toegang tot alle vertrekken.

In de hal met centrale deuropener heeft u voldoende ruimte voor een garderobe.

Het toilet (1 m²) is voorzien van gestucte muren, een zwevend toilet met inbouw reservoir en een fonteintje.

Via de hal van de woning betreedt u de zeer ruime doorzonwoonkamer van maar liefst 38,8 m². De fraaie boeren eiken strokenvloer spreekt direct tot de verbeelding: keurig gelegd en uitstekend onderhouden.

Vanuit de woonkamer heeft u toegang tot het eerste balkon (4,9 m²).





Het balkon is gelegen op het zuidoosten, waardoor u kunt genieten van de middag- en avondzon.

De keuken en bijkeuken zijn enkele jaren geleden samengevoegd. Hierdoor is een ruime gesloten keuken (10,5 m²) ontstaan, voorzien van een moderne keukenopstelling.

De hoogglans keuken beschikt over diverse onder- en bovenkasten, laden en een spoelbak. De keuken is onder andere voorzien van een combi oven-magnetron, 4-zone inductiekookplaat, afzuigkap, vaatwasser (alle apparatuur is van Zanussi) en er is een spoelbak.spoelbak. de achterzijde bereikt u via de keukendeur het tweede balkon (4,5 m²) gelegen op het noordoosten.

In de keuken is eveneens de wasmachine aansluiting aanwezig.

Slaapkamer 1 (11,7 m²) is aan de voorzijde gelegen en kijkt uit over de parkeerplaatsen en het groen. Slaapkamer 2 (11,9 m²) is langgerekt

van opzet; de stroken vloer dient hier deels behandeld te worden. De badkamer is ruim van opzet (3,4 m²) en voorzien van een inloopdouche met zitje en handgrepen. Daarnaast beschikt de badkamer over een wastafelmeubel met twee lades, een wastafel en een spiegelkast met verlichting.

Bijzonderheden

- Deze woning is geheel instapklaar.
- Het appartement heeft een open indeling met veel lichtinval dankzij de grote raampartijen.
- Ruime balkons aan zowel de voor- als achterzijde.
- Het appartement beschikt over ouder energielabel > E, geldig tot 10-03-2027.
- De maandelijkse bijdrage aan de VvE bedraagt € 319,48,- (Waterverbruik, reservering, klein en groot onderhoud, verzekering etc. etc.)





Vesta vastgoed
UW WONING IS HET WAARD!

- Er is een maandelijks voorschot op de stookkosten is momenteel van € 84,71,-.
- De VvE is gezond en het complex is netjes onderhouden.
- Oplevering mogelijk op korte termijn.

In de Gemeente Maastricht geldt vanaf 1 oktober 2022 een Huisvestingsverordening – opkoopbescherming voor woningen – met een WOZ waarde tot € 402.000 (peildatum 1 januari 2025 zie ook : (<https://www.gemeentemaastricht.nl/wonen-en-verhuizen/opkoopbescherming-voor-woningen>)).


Ter bescherming van de belangen van zowel koper als verkoper, wordt uitdrukkelijk gesteld dat een koopovereenkomst met betrekking tot deze onroerende zaak eerst dan tot stand komt nadat koper en verkoper de koopovereenkomst hebben getekend (“schriftelijkheidsvereiste”).

De termijn die wordt opgenomen voor eventuele (overeengekomen) ontbindende voorwaarden (bv. Financiering) is in de regel 4 tot 6 weken na het sluiten van de mondelinge wilsovereenkomst.

De waarborgsom/bankgarantie is 10% van de koopsom. De koper dient deze 3 dagen ná het vervallen van de ontbindende voorwaarden bij de desbetreffende notaris te deponeren.

Koper is te allen tijde gerechtigd voor eigen rekening een bouwkundige keuring te (laten) verrichten dan wel andere adviseurs te raadplegen teneinde een goed inzicht te verkrijgen over de staat van onderhoud.

Deze informatie is met zorg samengesteld. Mochten er onvolkomenheden in voorkomen kunnen daar geen rechten aan worden ontleend. Alle rechten voorbehouden.

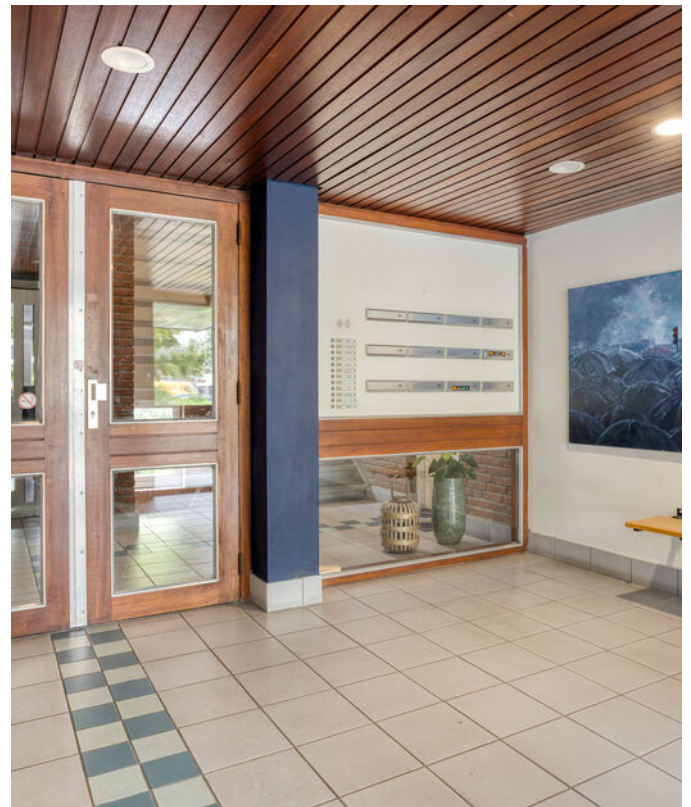



Vesta vastgoed
UW WONING IS HET WAARD!





Vesta vastgoed
UW WONING IS HET WAARD!






Vesta vastgoed
UW WONING IS HET WAARD!





Vesta vastgoed
UW WONING IS HET WAARD!

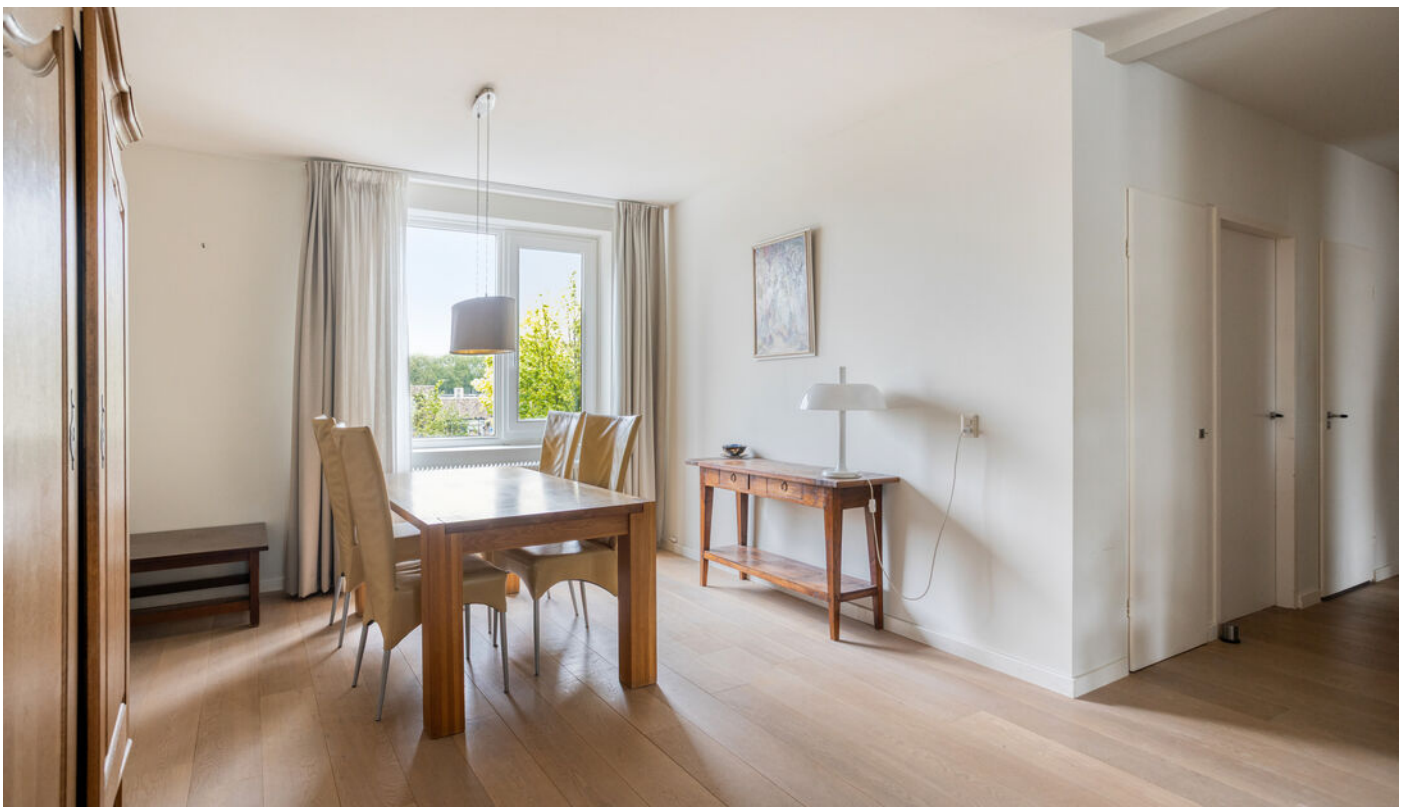



Vesta vastgoed
UW WONING IS HET WAARD!





Vesta vastgoed

UW WONING IS HET WAARD!





Vesta vastgoed
UW WONING IS HET WAARD!





Vesta vastgoed
UW WONING IS HET WAARD!





Vesta vastgoed
UW WONING IS HET WAARD!





Energie label



Rijksoverheid


Energie label woning

Eenhoornsingel 89 B

6216CT Maastricht

BAG-ID: 093501000022675

Veel besparingsmogelijkheden

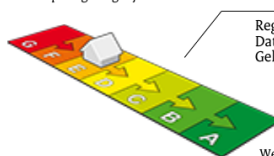

Energie label E

Registratienummer 817809296
Datum van registratie 10-03-2017
Geldig tot 10-03-2027

Weinig besparingsmogelijkheden

Alle nieuwbouwwoningen na 2006 hebben een energie label A. Vijftig procent van de bestaande woningen heeft inmiddels label C of beter.

Overzicht woningkenmerken

1. Woningtype	Appartement met 1 woonlaag - Tussen midden	
Bouwperiode	1965 t/m 1974	
Woonoppervlakte	81 t/m 100 m ²	
2. Glas woonruimte(s)	Dubbel glas	
Glas slaapruijnte(s)	Enkel glas	
3. Gevelisolatie	Gevel niet extra geïsoleerd	
4. Dakisolatie	Niet van toepassing	
5. Vloerisolatie	Niet van toepassing	
6. Verwarming	Gemeenschappelijke CV-ketel, geïnstalleerd voor 1998	
7. Aparte warmtapwatervoorziening	Geen apart toestel	
8. Zonne-energie	Geen zonnepanelen en geen zonneboiler	
9. Ventilatie	Geen mechanische afzuiging	

Wilt u besparen op uw energierekening? Overweeg dan de volgende mogelijke maatregelen:

Een zonneboiler voor het verwarmen van uw tapwater	Zonnepanelen voor het opwekken van elektriciteit
(Extra) isolatie van uw buitenmuren	HR++ glas in de woonruimte(s)
Een HR107-ketel voor de verwarming van uw woning	HR++ glas in de slaapruijnte(s)
Een HR107-combiketel voor de verwarming van uw woning en warmwater	
Een warmtepomp voor de verwarming van uw woning	

Als de besparingsmogelijkheden HR107-ketel, HR107-combiketel en/of warmtepomp tegelijk op uw energie label verschijnen, dan is slechts één van deze maatregelen zinvol om uit te voeren. U kunt hieruit dus een keuze maken.

Goedgekeurd door:

Naam Steven Landmeter
Examennummer 107
KvK nummer 39095575

Afgegeven conform de regeling energieprestatie gebouwen, welke onderdeel is van de Europese richtlijn EPBD

Dit energie label is afgegeven door Rijksdienst voor Ondernemend Nederland.

Dit energie label kunt u altijd verifiëren op www.energie labelvoorwoningen.nl of www.energie label.nl/woningen/zoek-je-energie label/.

Disclaimer

De besparingsmogelijkheden die genoemd worden op dit energie label zijn maatregelen die op dit moment in de meeste gevallen kosteneffectief zijn of dit binnen de geldigheidsduur van het energie label kunnen worden. In de bijlage krijgt u een indicatie hoeveel bovenstaande maatregelen kosten en wat zij u opleveren aan energiebesparing. Of de genoemde maatregelen daadwerkelijk verantwoord toegepast kunnen worden uit oogpunt van bijvoorbeeld comfort, gezondheid, kosten e.d. is afhankelijk van de huidige specifieke eigenschappen van uw woning. Er kunnen daarom geen rechten worden ontleend aan deze informatie. U wordt altijd geadviseerd om hiervoor professioneel advies in te winnen.




Eerste verdieping





Vesta vastgoed
UW WONING IS HET WAARD!

Berging

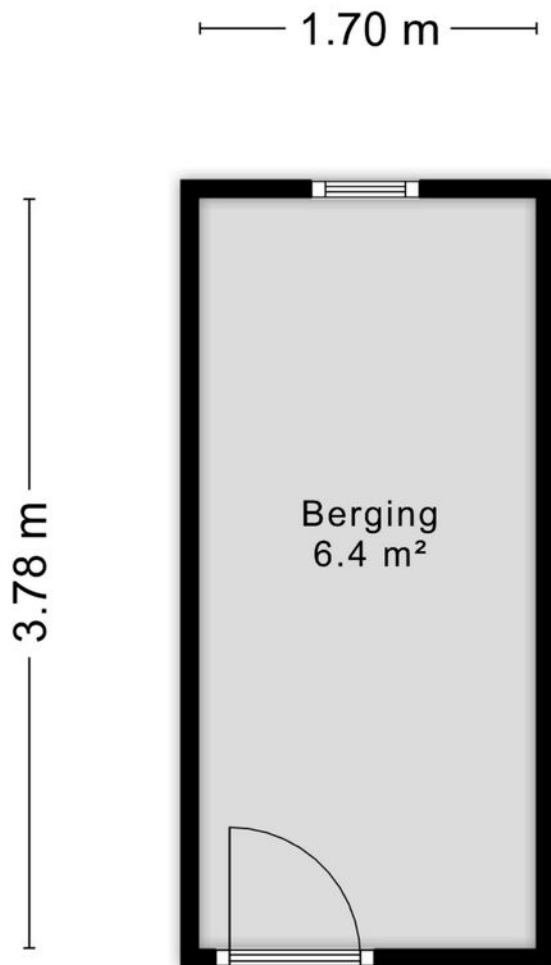

Aan de plattegronden kunnen geen rechten worden ontleend
© Zibber www.zibber.nl





Meetrapport

Zibber

Meetcertificaat

Zibber B.V. heeft in opdracht van Vesta vastgoed dit meetrapport opgesteld conform de NTA 2581:2011 waarin de gebruiksoppervlakten en bruto- inhoud en vloeroppervlak zijn vast gesteld.

Object type	Woning
Adres	Eenhoornsingel 89-B
Postcode/plaats	6216CT, Maastricht
Meetcertificaat type A	Op locatie gecontroleerd en gemeten

Status Definitief

Datum meetopname	06-05-2026
Datum meetrapport	07-05-2026
Certificaatnummer	1645933


	Totaal
Gebruiksoppervlakte wonen	90,20 M ²
Gebruiksoppervlakte overige inpandige ruimte	0,00 M ²
Gebouw gebonden buitenruimte	9,50 M ²
Externe bergruimte	6,40 M ²
Bruto vloeroppervlak	110,80 M ²
Bruto inhoud woning	297,98 M ³

De meting en berekeningen zijn op basis van de "Meetinstructie bepalen gebruiksoppervlakten woningen" en "Meetinstructie bepalen bruto inhoud woningen" a.d.h.v. de NEN2580:2007 NL, 'Oppervlakten en inhouden van gebouwen – Termen, definities en bepalingsmethoden', inclusief het correctieblad NEN 2580:2007/C1:2008. Op dit meetcertificaat zijn de in dit meetrapport genoemde aannames en voorbehouden van toepassing.

Rapport opgemaakt door Zibber B.V., naar beste kennis en wetenschap, geheel te goeder trouw en voldoet aan de eisen van NTA 2581:2011



Deze vlakkentekening behoort bij het adres: Eenhoornsingel 89-B, 6216CT, Maastricht met datum: 07-05-2026

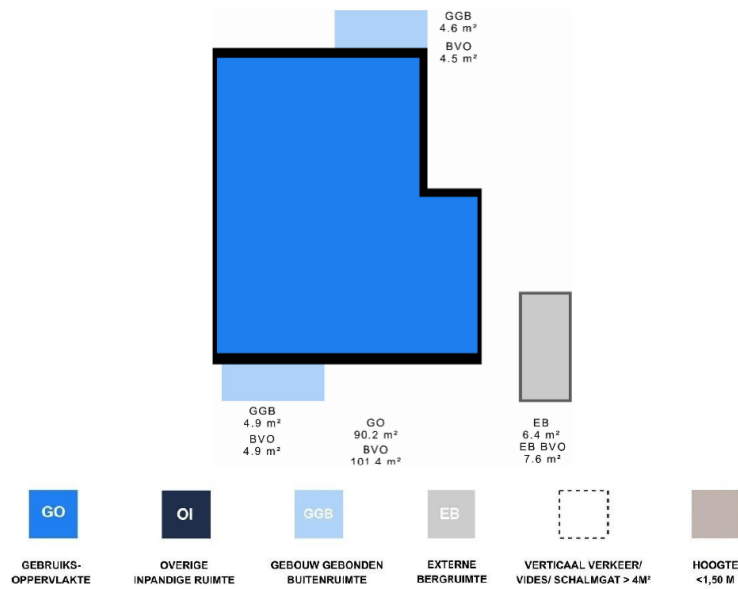



Kadastrale kaart

Kadastrale kaart

Uw referentie: Eenhoornsingel 89b






<p>12345 25</p> <p>Deze kaart is noordgericht</p> <p>Perceelnummer</p> <p>Huisnummer</p> <p>Vastgestelde kadastrale grens</p> <p>Voorlopige kadastrale grens</p> <p>Administratieve kadastrale grens</p> <p>Bebouwing</p> <p>Voor een eensluidend uittreksel, geleverd op 6 mei 2026 De bewaarder van het kadaster en de openbare registers</p>	<p>Schaal 1: 1000</p> <p>Kadastrale gemeente Maastricht</p> <p>Sectie K</p> <p>Perceel 3657</p> <p>Aan dit uittreksel kunnen geen betrouwbare maten worden ontleend. De Dienst voor het kadaster en de openbare registers behoudt zich de intellectuele eigendomsrechten voor, waaronder het auteursrecht en het databankenrecht.</p>	
---	---	--



Vesta vastgoed
UW WONING IS HET WAARD!

Locatie

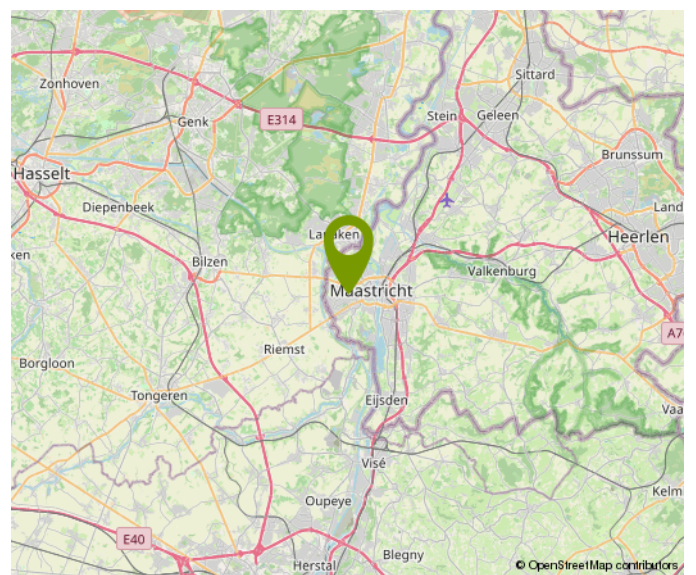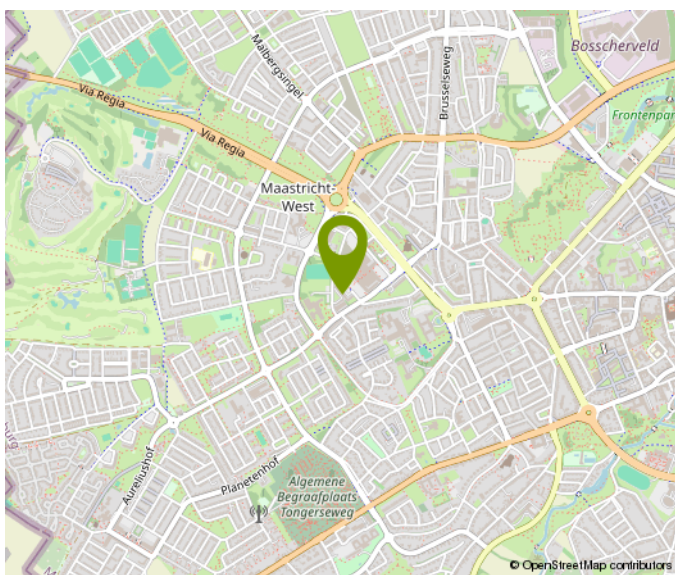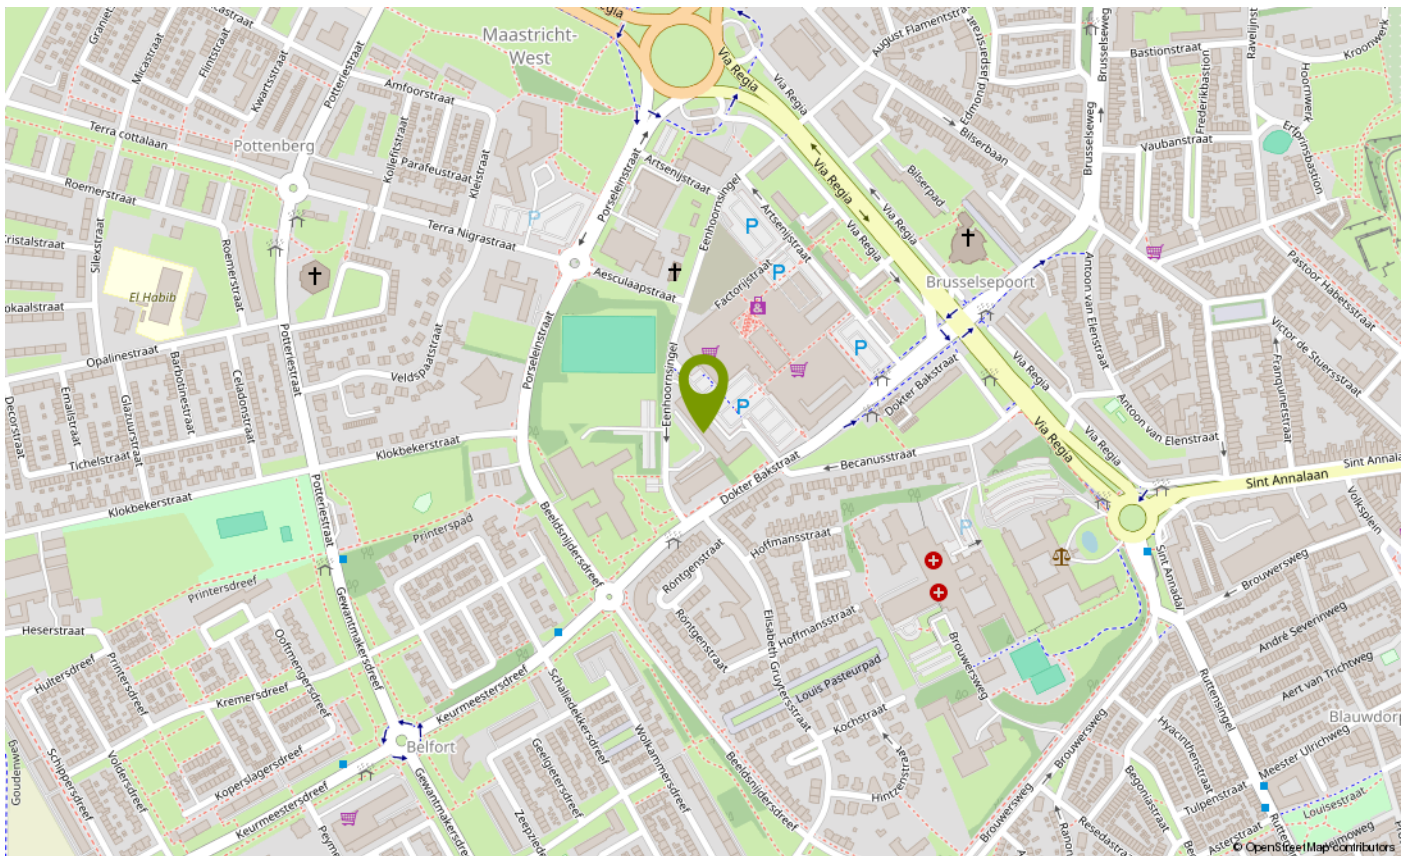



Lijst van zaken

	Blijft achter	Gaat mee	Ter overname	NVT
Woning - Interieur				
(Voorzet) openhaard met toebehoren				X
Allesbrander				X
Houtkachel				X
(Gas)kachels				X
Designradiator(en)				X
Radiatorafwerking				X
Verlichting, te weten				
- inbouwspots/dimmers				X
- opbouwspots/armaturen/lampen/dimmers	X			
- losse (hang)lampen		X		
-				X
-				X
(Losse)kasten, legplanken, te weten				
- Eventueel kan de kleding kast worden mee overgenomen indien niet verkocht			X	
-				X
Raamdecoratie/zonwering binnen, te weten				
- gordijnrails	X			
- gordijnen				X
- overgordijnen			X	
- vitrages			X	
- rolgordijnen				X
- lamellen				X
- jaloezieën				X
- (losse) horren/rolhorren				X
-				X
-				X
Vloerdecoratie, te weten				
- vloerbedekking				X
- parketvloer				X
- houten vloer(delen)	X			



Lijst van zaken

	Blijft achter	Gaat mee	Ter overname	NVT
- laminaat				X
- plavuizen	X			
-				X
-				X
Overig, te weten				
- spiegelwanden				X
- schilderij ophangstelsysteem				X
-				X
-				X
-				X
-				X
Woning - Keuken				
Keukenblok (met bovenkasten)	X			
Keuken (inbouw)apparatuur, te weten				
- kookplaat	X			
- (gas)fornuis				X
- afzuigkap	X			
- magnetron				X
- oven				X
- combi-oven/combimagnetron	X			
- koelkast				X
- vriezer				X
- koel-vriescombinatie				X
- vaatwasser	X			
- Quooker				X
- koffiezetapparaat		X		
-				X
-				X
Keukenaccessoires, te weten				
-				X
-				X
-				X
-				X
-				X



Lijst van zaken

	Blijft achter	Gaat mee	Ter overname	NVT
-				X
-				X
-				X
Woning - Sanitair/sauna				
Sauna met toebehoren				X
				X
				X
Toilet met de volgende toebehoren				
- toilet	X			
- toiletrolhouder	X			
- toiletborstel(houder)		X		
- fontein				X
-				X
-				X
Badkamer met de volgende toebehoren				
- ligbad				X
- jacuzzi/whirlpool				X
- douche (cabine/scherm)	X			
- stoomdouche (cabine)				X
- wastafel	X			
- wastafelmeubel	X			
- planchet				X
- toiletkast				X
- toilet				X
- toiletrolhouder				X
- toiletborstel(houder)				X
-				X
-				X
Woning - Exterieur/installaties/ veiligheid/energiebesparing				
Schotel/antenne				X
Brievenbus	X			



Lijst van zaken

	Blijft achter	Gaat mee	Ter overname	NVT
Kluis				X
(Voordeur)bel	X			
Alarminstallatie				X
(Veiligheids)sloten en overige inbraakpreventie				X
Rookmelders	X			
(Klok)thermostaat				X
Airconditioning				X
Screens				X
Rolluiken	X			
Zonwering buiten	X			
Telefoonaansluiting/ internetaansluiting	X			
Veiligheidsschakelaar wasautomaat				X
Waterslot wasautomaat				X
Zonnepanelen				X
Oplaadpunt elektrische auto				X
				X
				X
				X
				X
				X
Warmwatervoorziening, te weten				
- CV-installatie				X
- boiler				X
- geiser				X
-				X
-				X
-				X
Isolatievoorzieningen (voorzetramen/ radiatorfolie etc.), te weten				
- radiatorfolie	X			
-				X
Tuin - Inrichting				
Tuinaanleg/bestrating				X



Lijst van zaken

	Blijft achter	Gaat mee	Ter overname	NVT
Beplanting				X
				X
Tuin - Verlichting/installaties				
Buitenverlichting				X
Tijd- of schemerschakelaar/ bewegingsmelder				X
				X
Tuin - Bebouwing				
Tuinhuis/buitenberging				X
Kasten/werkbank in tuinhuis/berging (Broei)kas				X
				X
				X
Tuin - Overig				
Overige tuin, te weten				
- (sier)hek				X
- vlaggenmast(houder)				X
-				X
-				X
Overig - Contracten				
CV: Nee				
Boiler: Nee				
Zonnepanelen: Nee				



Vesta vastgoed
UW WONING IS HET WAARD!



Ons team

Vesta vastgoed wordt bezet door Senly Vos en Stanley Heckers.

Drie belangrijke kenmerken van ons makelaarskantoor zijn jong, kleinschalig en persoonlijk.

Door de kleinschaligheid en onze persoonlijke benadering kunnen wij uw opdracht optimaal behartigen. Tevens onderscheiden we onszelf hiermee ten opzichte van diverse andere makelaars. Ten slotte werken wij met nieuwe technieken als 2D/3D plattegronden, professionele foto presentaties, onorthodoxe verkoopstrategieën en moderne software, waardoor wij in staat zijn om nog sneller uw huis te verkopen.

Wanneer u op zoek bent naar een makelaar in Maastricht en omstreken, dan bent u bij Vesta Vastgoed aan het juiste adres.

Ons makelaarskantoor is immers in deze prachtige stad gevestigd en wij kunnen u op professionele en actieve wijze ondersteunen op het gebied van zowel aankoopbegeleiding als verkoopbegeleiding.

Daarnaast kunt u ook voor onafhankelijk hypotheekadvies of een woningtaxatie bij ons terecht. Tot ziens bij Vesta vastgoed bel 043-3440168 voor meer info.





Algemene informatie

De door Vesta Vastgoed en verkoper verstrekte vrijblijvende informatie dient uitsluitend gezien te worden als een uitnodiging tot nader overleg c.q. tot het uitbrengen van een bod. Hoewel de informatie met de meeste zorg is samengesteld, wordt noch door Vesta Vastgoed noch door diens opdrachtgever ingestaan c.q. aansprakelijkheid aanvaard voor de juistheid dan wel volledigheid van de verstrekte, nog te verstrekken of vermelde gegevens.

Extra informatie

Aanvullende informatie over deze woning, zoals een door de verkoper ingevulde vragenlijst en lijst van zaken zijn in te zien via Move of zijn op te vragen bij de makelaar.

Koopsom + kosten koper

De koopsom wordt vermeerderd met de kosten koper en komen dus ook voor zijn/haar rekening. Ze bestaan uit:

- overdrachtsbelasting 0% (18-35 jaar, 1e huis tot € 400.000), 2% (vanaf 35 jaar) of 10,4% (Beleggers)
- kosten kadastraal recht
- notariskosten voor de leveringsakte

Overige kosten kunnen zijn:

- makelaarscourtage
- verrekening onroerende zaak belasting, waterschapsheffing, e.d.
- eventueel verrekening servicekosten
- kosten voor een bouwkundige keuring
- kosten voor een verkennend bodemonderzoek

financieringskosten, te weten:

- taxatiekosten
- afsluitprovisie
- notariskosten hypotheekakte
- NHG kosten
- kosten kadastraal recht

De financieringskosten zijn eenmalig fiscaal aftrekbaar. De bijkomende kosten kunnen op deze manier oplopen tot vaak wel meer dan 6% van de koopsom.

In de Gemeente Maastricht geldt vanaf 1 oktober 2022 een Huisvestingsverordening - opkoopbescherming voor woningen (<https://www.gemeentemaastricht.nl/wonen-en-verhuizen/opkoopbescherming-voor-woningen>).

Biedingen en onderhandelingen

Een bieding bestaat uit het bedrag dat u biedt, vervolgens de gewenste opleverdatum, en tenslotte de eventuele voorwaarden (zoals financieringsvoorbehoud). Uw bod wordt aan de verkopers overgebracht endaarop kan een tegenvoorstel volgen. De verkoper kan het bod ook afwijzen of direct accepteren. Een verkoper is niet verplicht u een tegenvoorstel te doen. U bent pas in onderhandeling als verkoper middels een tegenvoorstel reageert. Het staat partijen te allen tijde vrij de onderhandeling af te breken. Tijdens een onderhandeling mogen bezichtigingen doorgaan.



Onderzoeksplicht

De koper heeft een onderzoeksplicht voor alle zaken die van belang kunnen zijn. Onder de onderzoeksplicht vallen zichtbare gebreken en publiekrechtelijke openbare informatie (zoals verkeers-/bestemmingsplannen). Koper is te allen tijde gerechtigd voor eigen rekening een bouwkundige keuring te (laten) verrichten, danwel andere adviseurs te raadplegen teneinde een goed inzicht te verkrijgen over de staat van onderhoud.

Koopovereenkomst

Behoudens nadere afspraken gelden de standaard regels, zoals deze voorkomen in de model - koopakte die opgesteld is door de Nederlandse brancheorganisaties (NVM, VBO, Vastgoed pro), Nederlandse consumentenbond en de Nederlandse overheid. Aanpassen W aarborgsom, Tot zekerheid voor de nakoming van de verplichtingen van de kopende partij wordt door de kopende partij binnen twee weken na overeenstemming, of financieringsvoorbehoud een waarborgsom (of bankgarantie) in handen van de notaris gestort groot 10% van de koopsom.

Waarborgsom

Tot zekerheid voor de nakoming van de verplichtingen van de kopende partij wordt door de kopende partij binnen drie weken na overeenstemming, een waarborgsom (of bankgarantie) in handen van de notaris gestort groot 10% van de koopsom.

Ontbindende voorwaarden

Tijdens de onderhandelingen, dus vóór het bereiken van definitieve overeenstemming, dient u kenbaar te maken onder welke voorwaarden u de koopovereenkomst wilt sluiten. Deze voorwaarden zijn altijd van tijdelijke aard; na afloop van de gestelde periode kunt u er niet langer op beroepen.

Inschrijving

De koopakte is inschrijfbaar in de openbare registers van het Kadaster. Inschrijving heeft tot gevolg dat de koop een half jaar lang tegenwerpbaar wordt aan latere gerechtigden. De notaris draagt zorg voor registratie. In beginsel zijn deze kosten voor rekening van de koper.

Bedenktijd

De koper die een natuurlijke persoon is en niet handelt in de uitoefening van een beroep of bedrijf heeft bedenktijd om deze koopovereenkomst te ontbinden. De bedenktijd duurt minimaal drie dagen en begint op de dag die volgt op de dag dat (een afschrift van) de tussen partijen opgemaakte akte aan koper ter hand is gesteld. De bedenktijd eindigt tegen 24.00 uur van de laatste dag die van de bedenktijd deel uitmaakt. Daar de algemene termijnenwet van toepassing is, kan de bedenktijd langer duren dan drie dagen. Op grond van deze wet wordt een termijn die eindigt op een zaterdag, zondag of algemeen erkende feestdag, verlengd tot en met de eerstvolgende dag die niet een zaterdag, zondag of algemeen erkende feestdag is; zo nodig zoveel verlengd dat daarvan tenminste twee dagen deel uitmaken die niet een zaterdag, zondag of algemeen erkende feestdag is.



Vesta vastgoed
UW WONING IS HET WAARD!

Koopakte ter hand gesteld op:

Maandag
Dinsdag
Woensdag
Donderdag
Vrijdag
Zaterdag
Zondag

Bedenktijd eindigt op:

Donderdag
Vrijdag
Maandag
Maandag
Dinsdag
Dinsdag
Woensdag

Eigendomsoverdracht/levering

De datum van overdracht dient tijdens de onderhandelingen vastgesteld te worden. Uitsluitend in overleg met goedkeuring van zowel de koper als de verkoper kan van deze datum worden afgeweken. Het is gebruikelijk, voorafgaand aan de levering, het object te inspecteren. Tevens worden de meterstanden opgenomen. Notaris ter keuze van de kopende partij.

Tenslotte

Voor nadere informatie zijn wij u graag van dienst. Uit oogpunt van zorgvuldigheid worden inhoudelijke vragen met betrekking tot het aangeboden object niet telefonisch, maar alleen schriftelijk of per e-mail behandeld.

Indien u na alle afweging toch geen belangstelling heeft voor dit object, maar wel verder wilt zoeken, overweegt u dan eens om gebruik te maken van onze aankoopbegeleiding of taxatie service. Wij adviseren u graag over de diverse mogelijkheden.

Vesta Vastgoed

Titanenhof 31
6215EA Maastricht
Telefoonnummer: 043-3440168
Internet: www.vestavastgoed.nl
E-mail: info@vestavastgoed.nl

Move informatie

U heeft van Vesta Vastgoed een gratis move account gekregen.

Dit move account is gratis en wordt u aangeboden door Vesta Vastgoed. Het is geheel prive en kunnen wij als makelaar niet inzien, wel kunnen wij info bijvoegen of ontvangen.

In dit move account zijn de gegevens van de bezochte woning in te zien, ook van andere woningen welke in bezocht heeft bij andere makelaars. (indien zij hier gebruik van maken) en zo kunt u alle bezochte woningen bekijken en vergelijken.

In dit account zijn alle beschikbare documenten in te zien en eventueel downloaden. Denk hierbij aan het Energielabel, Lijst van zaken, Vragenlijst, Gebruikslasten Vve stukken etc. etc. In het move account kunt u ook uw n.a.w. gegevens bijwerken en up to date houden. Ook kunt een bod met voorwaarden doen op de bezochte woning. U kunt zelfs een kleine persoonlijke note schrijven aan de verkopers.

Mocht u uiteindelijk de koper worden, dan wordt uw move account omgezet naar een **kopers** account.

Als koper kunt u hier veilig uw ID uploaden, uw persoonlijke gegevens aanvullen en andere documententoevoegen of inzien zoals : eigendomsinformatie, voormalige leveringaktes, eventuele garantiebewijzen, vergunningen etc. etc. bekijken en downloaden.

Uiteindelijk worden via move alle documenten gedeeld met b.v. de door u opgegeven notaris, aankoopmakelaar/hypotheekadviseur of taxateur.

Uiteindelijk brengt niet alleen de makelaar van Vesta vastgoed maar ook **Move** koper en verkoper bij elkaar!

move.nl





Vesta vastgoed
UW WONING IS HET WAARD!

Heeft u interesse?

Geachte bezoeker,

Vandaag bent heeft u deze woning bekeken. Hopelijk is dit naar wens gegaan en is u goed bevallen.

U kunt een vrijblijvend een bod doen in move.nl op deze woning en u kunt zelf aangeven onder welke voorwaarden.

Het Move account is voor u aangemaakt, dit account is privé en v.v. een paswoord.
U kunt hier tevens alle documenten bekijken welke bij ons voorhanden zijn.

Het bod kunt u doen voor _____ **voor 12.00 uur.**

Wij zullen u normaliter de volgende werkdag voor 17.00 uur persoonlijk bellen en mailen over de uitkomst van het biedingsproces.

Wij danken u mede namens de eigenaar in ieder geval voor de getoonde interesse.

Met vriendelijke groet,

Vesta Vastgoed.

Titanenhof 31
6215EA Maastricht

043-3440168
info@vestavastgoed.nl
www.vestavastgoed.nl





Vesta vastgoed
UW WONING IS HET WAARD!

Bezichtiging gehad en u overweegt uw woning te verkopen?

Zet u uw woning via Vesta Vastgoed te koop en ontvang een courtage korting van maar liefst € 250,- (incl btw) en ontvang een **verplicht energielabel t.w.v. € 300,- geheel gratis**

Bel dan Vesta Vastgoed 043-3440168 en maak direct een afspraak voor een vrijblijvende en kostenloze waardebeoordeling.

Is de bezochte woning toch niet **uw droomwoning....?**

Bel ons dan voor een gevalideerd taxatierapport t.b.v. de financiering van de nieuwe woning.





Vesta vastgoed
UW WONING IS HET WAARD!

Taxatie tegoedbon

Tegen inlevering van deze bon geniet u van een eenmalige korting van € 75,- (incl. Btw) op een gevalideerd taxatierapport.

Let wel, dit geldt alleen voor woningen binnen een straal van 20 kilometer en alleen toe te passen bij woningen die wij niet zelf verkocht hebben.

Knip deze bon snel uit en overhandig hem aan de taxateur of geef het aan bij uw hypotheekadviseur.



Vesta vastgoed
UW WONING IS HET WAARD!

